

**a- ZESTAW ZABAWOWO - SPRAWNOŚCIOWY- GŁĄZY NARZUTOWE UŁOŻONE W KRĄG**



Tor przeszkód ułożony z głazów narzutowych lub otoczków bez ostrych krawędzi do wys.1m ułożonych swobodnie w okrąg na gruncie.

**b- ZESTAW ZABAWOWO - SPRAWNOŚCIOWY- RÓWNOWAŻNIA**

WYMIARY: urządzenie: 3,65x2,05x0,50 m; strefa bezpieczna: 6,55x4,95 m; wys. swobodnego upadku: 0,50 m


MATRIAL:

belka drewniana (kolor TEAK) o śr. 100mm


zaokrąglona na końcach i zabezpieczona preparatami przed pękaniem i pleśnią elementy stalowe malowane proszkowo RAL 7046

MONTEWANA NA KOTWACH

RZUT SKALA 1:150

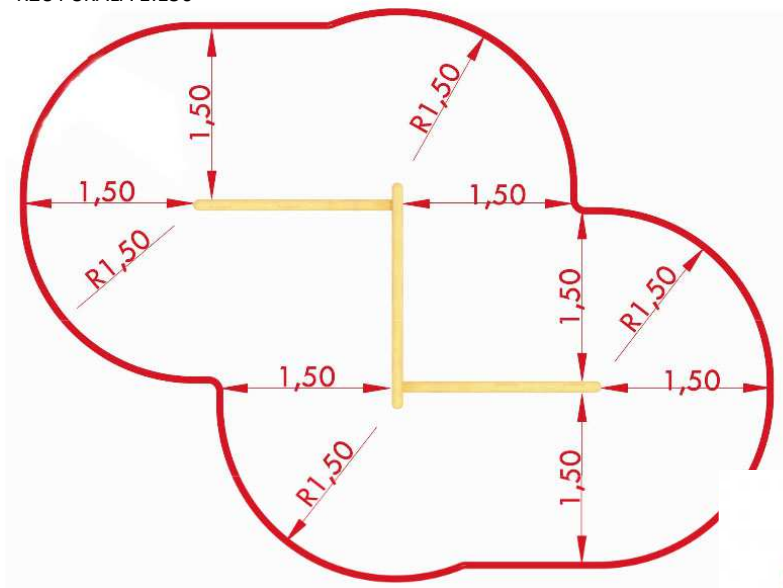

WIDOK SKALA 1:25

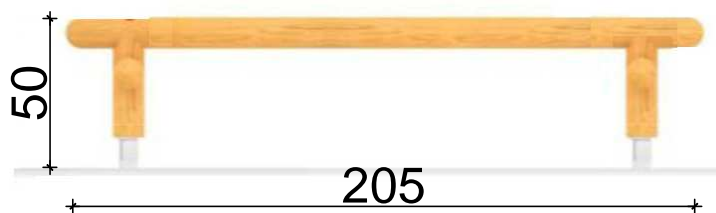

**QLALA**  
PRACOWNIA ZRÓWNOWAŻONYCH ROZWIĄZAŃ  
80-451 Gdańsk ul.Kościuszki 9a/3  
www.qlala.pl

ZAGOSPODAROWANIE TERENU  
REKREACYJNEGO PRZY UL.WYROBKA W  
GDAŃSKU  
ELEMENTY MAŁEJ ARCHITEKTURY-PLAC ZABAW  
Stadium opracowania: PROJEKT WYKONAWCZY  
Data: CZERWIEC 2013  
Skala: -  
Rys nr: KT\_7

OPRACOWANIE: Bogna Olejarz