

## ŁAWKA Z OPARCIEM




### WYMIARY

dł. 1,9m szer. 0,65m wys. 0,45m


### MATERIAŁ

ławka stalowa ocynkowana z drewnianym olistowaniem (dąb lub jesion; stal malowana proszkowo RAL 7046)  
MONTOWANA NA KOTWACH

WIDOK Z BOKU

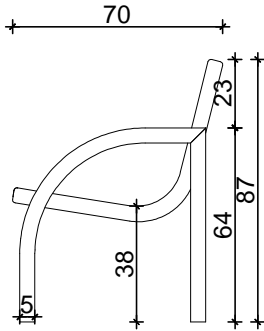


PRZEKRÓJ

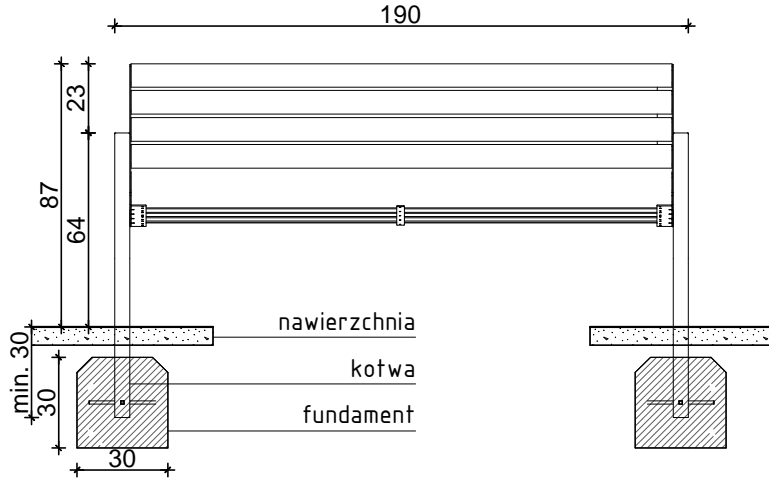


## KOSZ NA ODPADKI



WIDOK Z BOKU

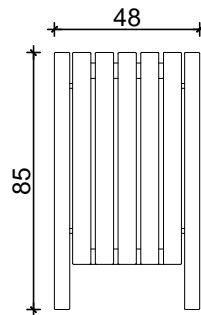

PRZEKRÓJ/WIDOK

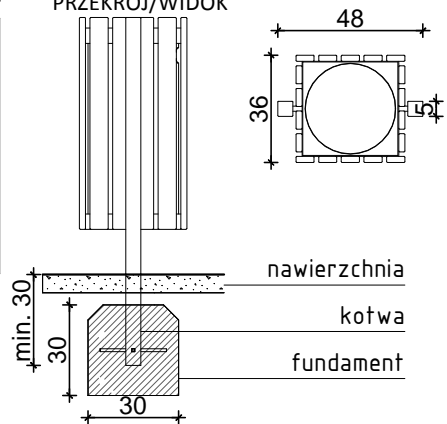

### WYMIARY

dł. 0,48m szer. 0,36m wys. 0,85m

### MATERIAŁ

stal malowana proszkowo RAL 7046 z olistowaniem drewnianym (dąb lub jesion)  
MONTOWANY NA KOTWACH



PRACOWNIA ZRÓWNOWAŻONYCH ROZWIĄZAŃ  
80-451 Gdańsk ul. Kościuszki 9a/3  
www.qlala.pl

ZAGOSPODAROWANIE TERENU  
REKREACYJNEGO PRZY UL. WYROBKA W  
GDAŃSKU  
ELEMENTY MAŁEJ ARCHITEKTURY

Stadium opracowania: PROJEKT WYKONAWCZY

Data: CZERWIEC 2013

KT\_1

Skala: 1:25

Rys nr

OPRACOWANIE: Bogna Olejarz