

STÓŁ PIKNIKOWY




WYMIARY

dł.1,8m; szer.1,72m; wys.0,75m; wys. siedziska 0,44m

MATERIAŁ



drewno rdzeniowe, sosnowe; zabezpieczone na warunki zew. szarą lakierobejcą lub w kolorze teak naturalny.

MONTOWANY W GRUNCIE

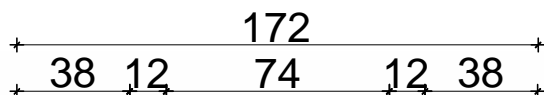


kolorystyka elementów drewnianych

WIDOK

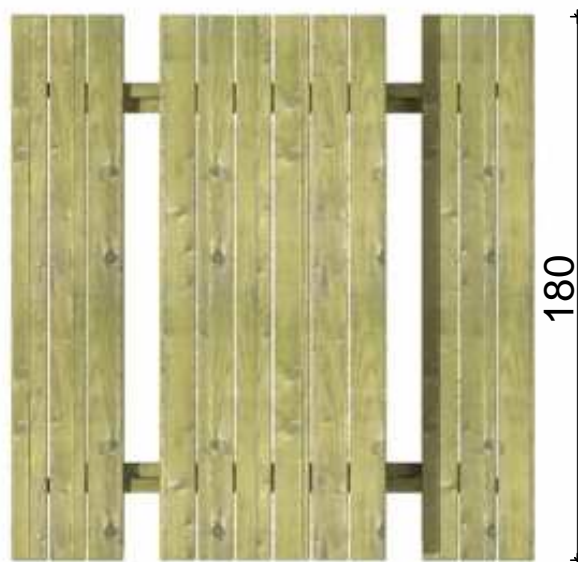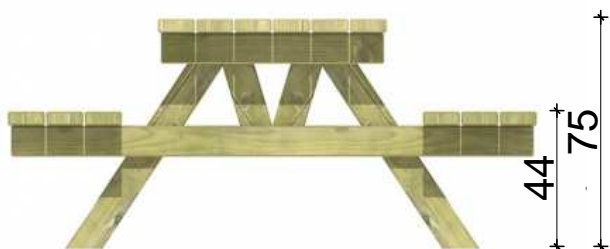

STÓŁ DO SZACHÓW I CHIŃCZYKA

PRZEKRÓJ

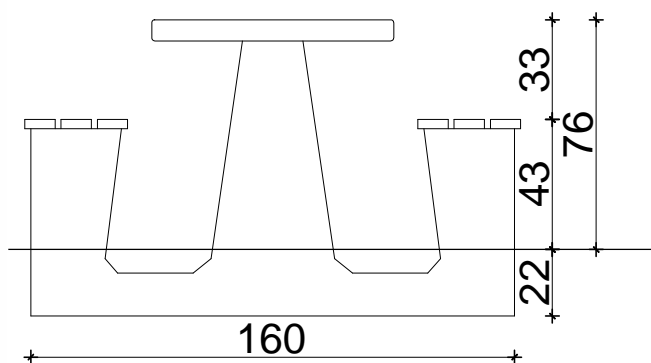

WYMIARY

dł. 1,8m; szer.1,64m; wys. 0,76m; wys. siedziska 0,43m

MATERIAŁ

beton C25/30 zbrojony, blat szlifowany, obrzeża i narożniki aluminiowe, siedziska z olistowaniem.

MONTOWANY W GRUNCIE



PRACOWNIA ZRÓWNOWAŻONYCH ROZWIĄZAŃ
80-451 Gdańsk ul.Kościuszki 9a/3
www.qlala.pl

ZAGOSPODAROWANIE TERENU
REKREACYJNEGO PRZY UL.WYROBKA W
GDAŃSKU
ELEMENTY MAŁEJ ARCHITEKTURY

Stadium opracowania: PROJEKT WYKONAWCZY

Data: CZERWIEC 2013

KT_2

Skala:

1: 25

Rys nr

OPRACOWANIE: Bogna Olejarz