


## ZESTAW ZABAWOWY- BUJAK (SZT.2)

PRZEKRÓJ/WIDOK BOK

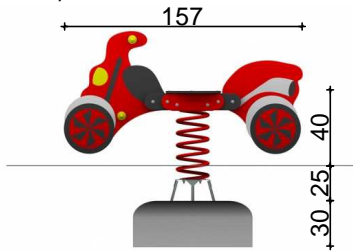

WYMIARY

urządzenie 1,57x0,27m  
pole strefy bezpiecznej 7,1m<sup>2</sup>  
wys. swobodnego upadku 0,4 m

MATERIAŁ


Sklejka wodoodporna, laminowana; sprężyna stalowa malowana proszkowo.

MONTEWANA NA KOTWACH

WIZUALIZACJA



RZUT

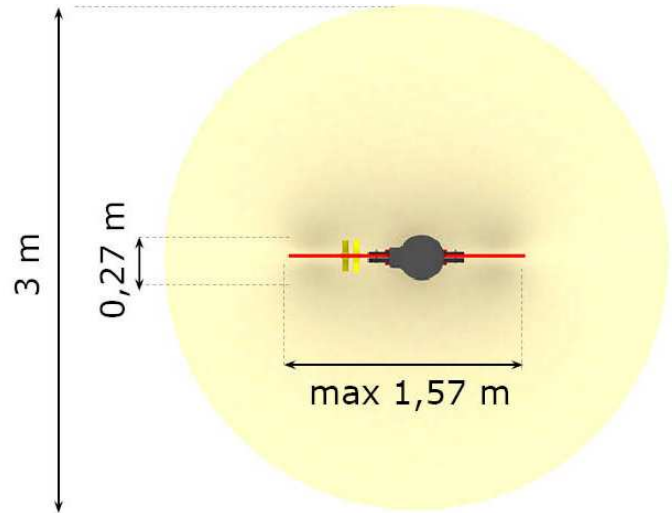

## PIASKOWNICA

WIZUALIZACJA




WYMIARY

urządzenie śr 4,0m szer. wys. 0,3m  
strefa bezpieczna 19,3m<sup>2</sup>  
wys. swobodnego upadku 0,3m

MATERIAŁ

Wykonana z palików drewnianych dł.0,6m o śr 12 cm wbitych na 0,3m w grunt w formie okręgu wypełniona powierzchnią z piasku posiadającą.

PRZEKRÓJ/WIDOK BOK

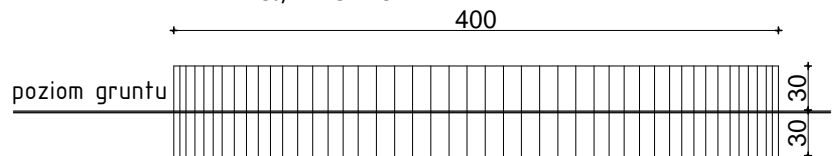


## STOLIK Z SIEDZISKIEM Z PIEŃKÓW




WYMIARY

urządzenie śr 0,8m; wys. 0,4m  
strefa bezpieczna 3,2m<sup>2</sup>  
wys. swobodnego upadku 0,4m

RZUT

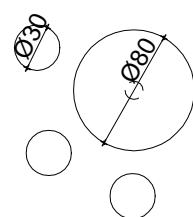

PRZEKRÓJ

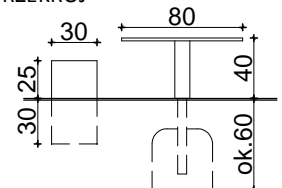

MATERIAŁ

Wykonany ze sklejki wodoodpornej, obustronnie laminowanej na nodze z drewnianego palika. mocowanie na kotwach.

siedziska-pieńki o śr. 30 cm, wys. 25cm wbitych w grunt na co najmniej 30cm.

**QLALA**

PRACOWNIA ZRÓWNOWAŻONYCH ROZWIĄZAŃ  
80-451 Gdańsk ul.Kościuszki 9a/3  
www.qlala.pl

ZAGOSPODAROWANIE TERENU  
REKREACYJNEGO PRZY  
UL.WYROBKA W GDAŃSKU  
ELEMENTY MAŁEJ ARCHITEKTURY-PLAC ZABAW

Stadium opracowania: PROJEKT WYKONAWCZY

Data: CZERWIEC 2013

KT\_5

Skala: 1: 50

Rys nr

OPRACOWANIE: Bogna Olejarz