

Uchwała Nr XIX / 39 / 2017
Rady Dzielnicy Piecki-Migowo
z dnia 09.03.2017 r.

w sprawie: zmiany lokalizacji słupa wysokiego napięcia w związku z inwestycją „Nowa Bulońska”

Na podstawie §15 ust. 1 pkt. 5 i 14 Statutu Dzielnicy Piecki-Migowo stanowiącego załącznik do uchwały Nr LII/1173/14 Rady Miasta Gdańska z dnia 24 kwietnia 2014 roku w sprawie uchwalenia Statutu Dzielnicy Piecki-Migowo (Dz. Urz. Woj. Pomorskiego z 29.05.2014 r., poz. 2003 z późn. zm.)

uchwała się, co następuje:

§ 1.

Rada Dzielnicy Piecki-Migowo popiera postulaty mieszkańców ul. Królewskie Wzgórze w sprawie budowy słupa linii wysokiego napięcia na działce nr 65/5, obręb 050, w ramach realizacji projektu „Nowa Bulońska”.

§ 2.

Rada Dzielnicy Piecki-Migowo w związku z protestami mieszkańców ul. Królewskie Wzgórze wnioskuje o zmianę proponowanej lokalizacji słupa linii wysokiego napięcia (numer działki 65/5, obręb 050) i umiejscowienie go w bezpiecznej odległości od tzw. zielonej dolinki, bloków mieszkalnych oraz miejskiego placu zabaw i boiska sportowego, aby uwzględnić postulaty mieszkańców wyrażone w uzasadnieniu uchwały.

§ 3.

Załączniki do niniejszej uchwały stanowią:

1. mapa z oznaczonym na czerwono terenem tzw. zielonej dolinki,
2. plan w skali 1:500 z oznaczonym na czerwono budynkiem Królewskie Wzgórze 26 oraz zakładaną lokalizacją słupa wysokiego napięcia,
3. fragment planu, gdzie kolorem czerwonym oznaczono słup oraz budynki Królewskie Wzgórze 24 i Królewskie Wzgórze 26.

§ 4.

Uchwała wchodzi w życie z dniem podjęcia.

Uzasadnienie:

Teren na którym planowane jest postawienie słupa linii wysokiego napięcia:

- bezpośrednio sąsiaduje z miejskim placem zabaw i boiskiem, który zrealizowano w ramach Budżetu Obywatelskiego,
- jest mocno obsadzony zielenią w postaci drzew i krzewów, z wytyczonymi przez lata ścieżkami służącymi do spacerów dla mieszkańców okolicznych osiedli – głównie Królewskie Wzgórze, a także pozostałych sąsiadujących,
- w opinii mieszkańców jest idealnym miejscem na złapanie tlenu w płuca (spacerują dorośli, bawią się dzieci, wybieg dla czworonogów, itd.),
- jest zamieszkały od wczesnej wiosny do późnej jesieni przez wiele gatunków ptaków, które wiją tutaj swoje gniazda.

Projekt inwestycji „Nowa Bulońska” wymusza postawienie nowego słupa linii wysokiego napięcia, który projektowany jest po drugiej stronie „Nowej Bulońskiej” w bardzo bliskiej odległości od budynków przy ul. Królewskie Wzgórze 24 oraz 26, a także bezpośrednio w tzw. zielonej dolince, co może negatywnie oddziaływać na zdrowie mieszkańców, a także ostatecznie zakłócić obszar żyjącego tutaj ptactwa.

Nowa lokalizacja słupa zakłóci całkowicie pozytywne aspekty korzystania ze wskazanego terenu, w związku z powyższym, w naszej opinii konieczne jest wskazanie nowej lokalizacji słupa dla linii wysokiego napięcia z dala od zabudowań osiedla Królewskie Wzgórze oraz poza tzw. zieloną dolinką.

W naszej opinii, na terenie dzielnicy, tak gęsto zabudowanej blokami, należy zachować ten skrawek zieleni do spacerów, zabaw z dziećmi, wybiegu dla czworonogów.

Należy również zwrócić uwagę na obawy mieszkańców w związku z bliskim sąsiedztwem placu zabaw z boiskami sportowymi dot. bezpieczeństwa mieszkańców osiedla w szczególności tych najmłodszych.

Wnioskodawca:

Zarząd Dzielnicy Piecki-Migowo


Załącznik Nr 1
do Uchwały Nr XIX/39/2017
Rady Dzielnicy Piecki-Migowo
z dnia 09.03.2017 r.

Mapa z oznaczonym na czerwono terenem tzw. zielonej dolinki



Załącznik Nr 2
do Uchwały Nr XIX/39/2017
Rady Dzielnicy Piecki-Migowo
z dnia 09.03.2017 r.

**Plan w skali 1:500 z oznaczonym na czerwono budynkiem
Królewskie Wzgórze 26 oraz zakładaną lokalizacją słupa wysokiego napięcia**

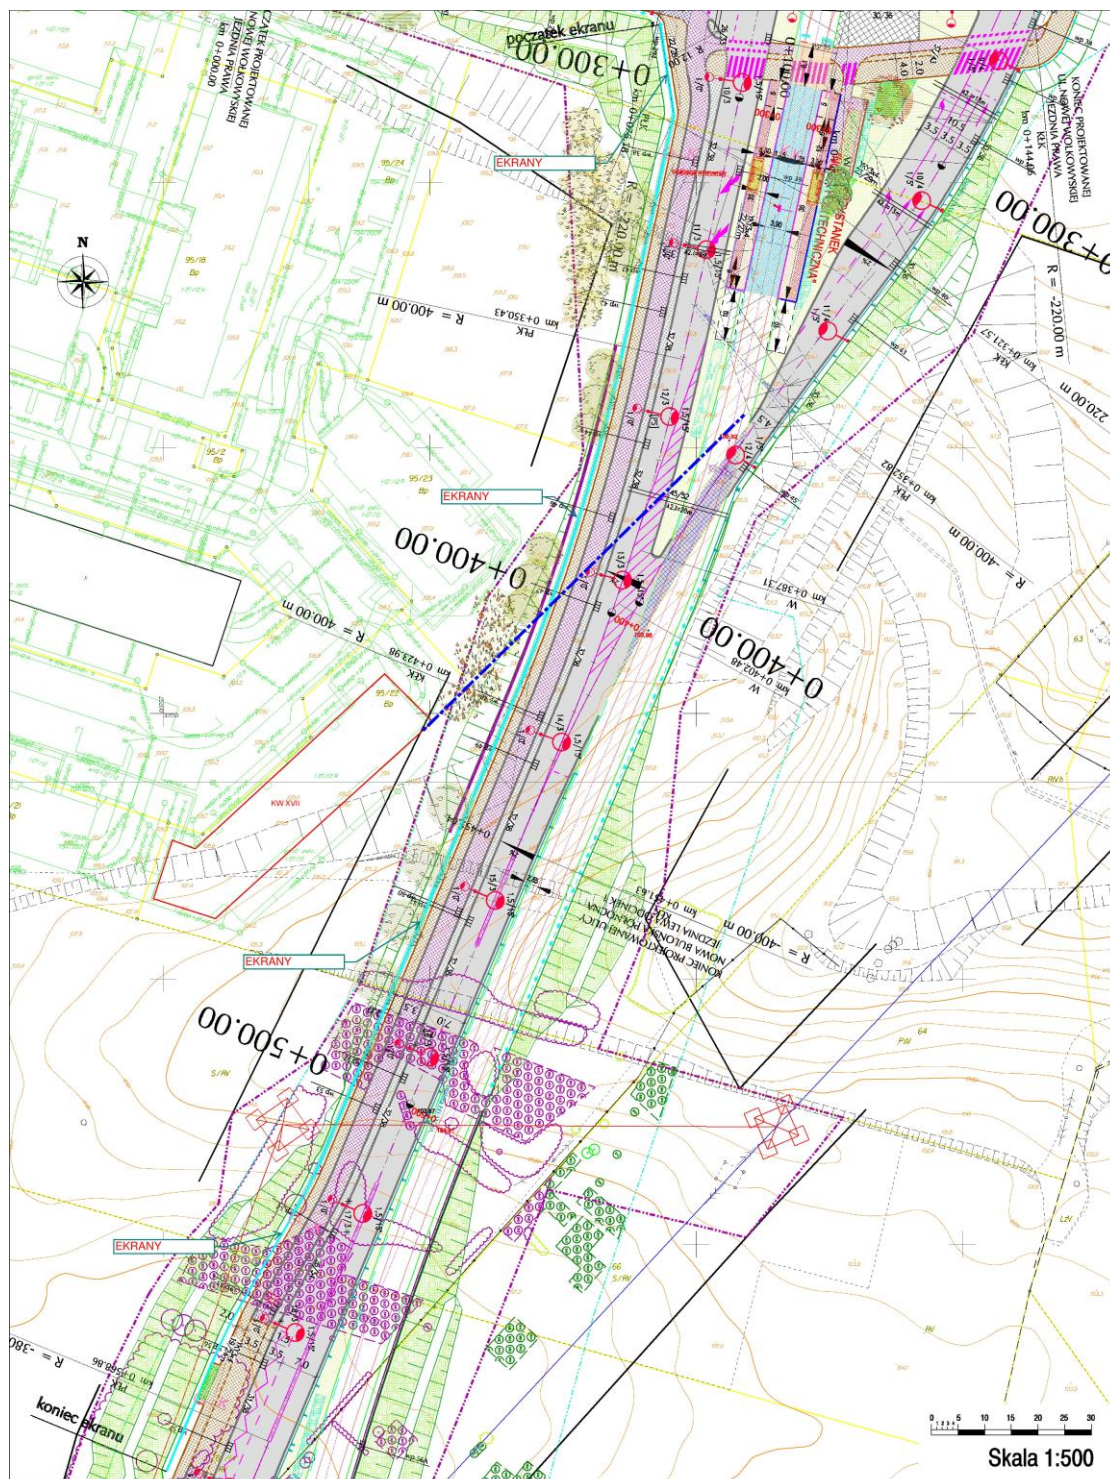

Załącznik Nr 3
do Uchwały Nr XIX/39/2017
Rady Dzielnicy Piecki-Migowo
z dnia 09.03.2017 r.

**Fragment planu, gdzie kolorem czerwonym oznaczono słup
oraz budynki Królewskie Wzgórze 24 i Królewskie Wzgórze 26**

