

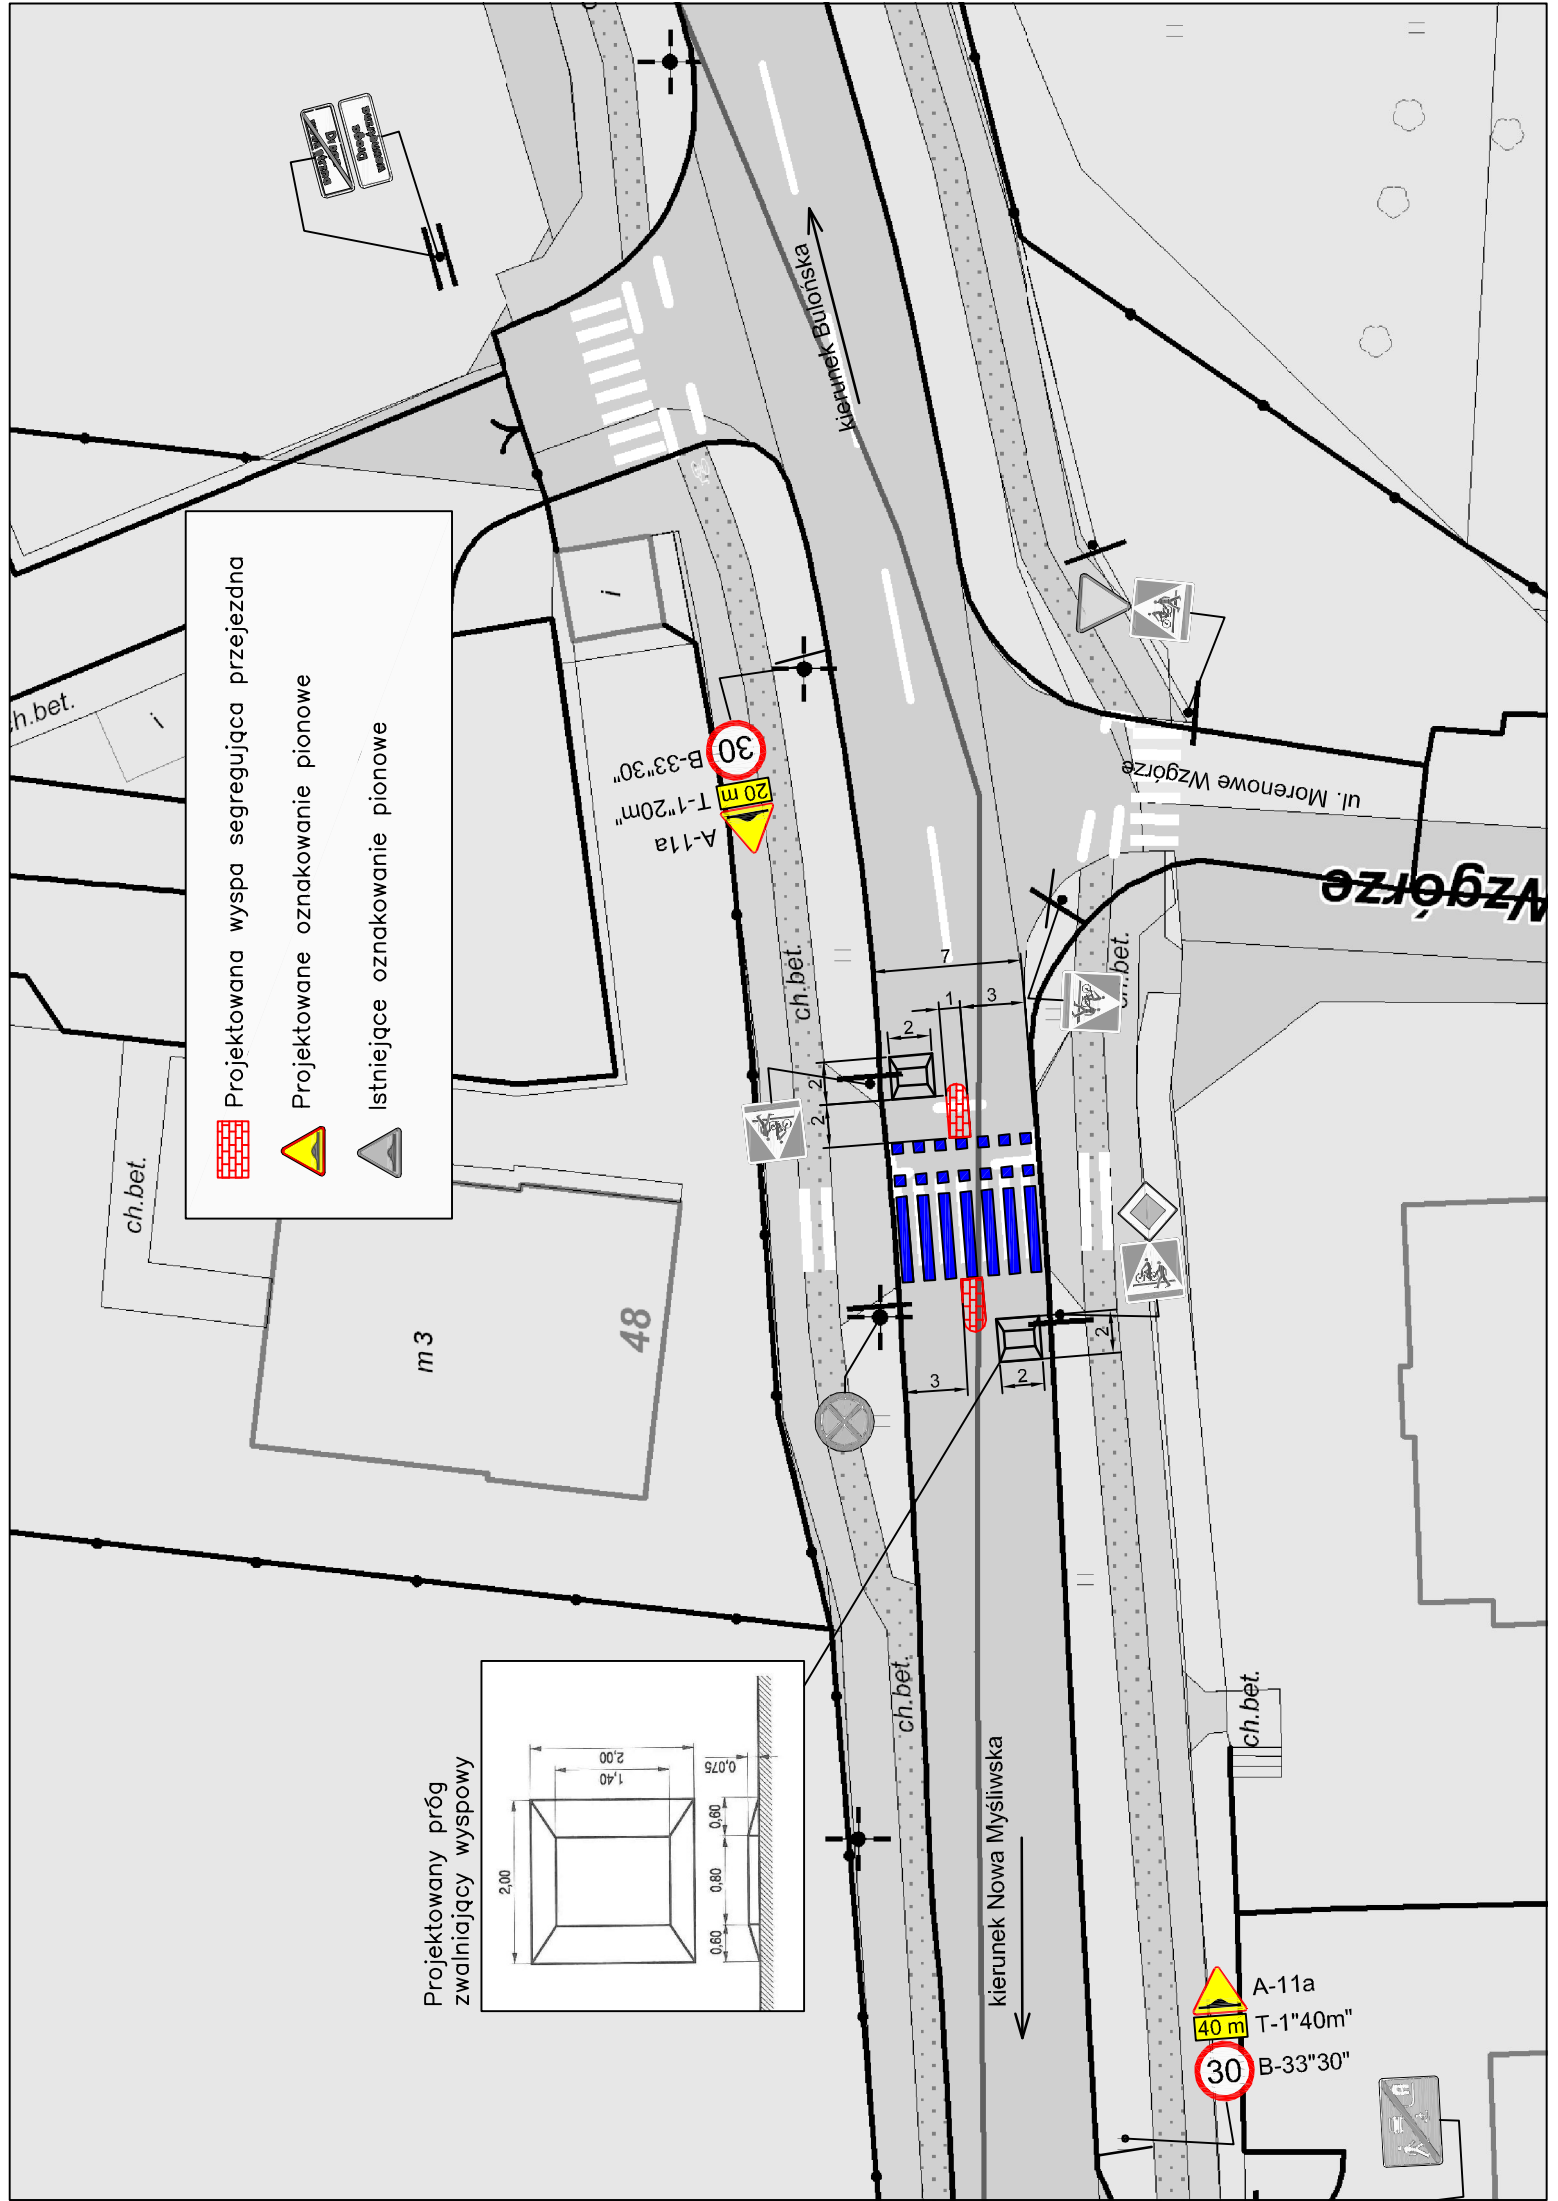
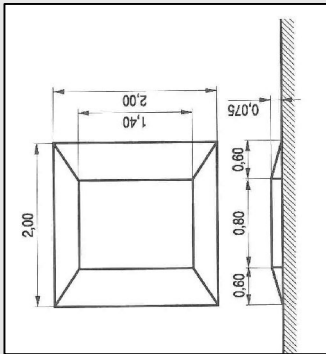



 Projektowana wyspa segregująca przejezdna
 Projektowane oznakowanie pionowe
 Istniejące oznakowanie pionowe

Projektowany próg zwalniający wyspowy



 A-11a
 T-1"40m"
 B-33"30"