

MIEJSCOWY PLAN ZAGOSPODAROWANIA PRZESTRZENNEGO 1857

PIECKI MIGOWO – REJON SĄDU PRZY ULICY PIEKARNICZEJ

W MIEŚCIE GDAŃSKU

WYRYS ZE STUDIUM UWARUNKOWAŃ I KIERUNKÓW ZAGOSPODAROWANIA PRZESTRZENNEGO MIASTA GDAŃSKA Z NANIESIĄĄ GRANICĄ PLANU
SKALA 1:10 000



GRANICE OBSZARU OBJĘTEGO PLANEM

WYPIS Z LEGENDY STUDIUM

GRANICE I OBSZARY ADMINISTRACYJNE

GRANICA JEDNOSTKI URBANISTYCZNEJ

PRZEWDYWANY KIERUNEK ZMIAN W STRUKTURZE PRZESTRZENNEJ I PRZEZNACZENIU TERENÓW - PRZEZNACZENIE DOMINUJĄCE ISTNIEJĄCE I PROJEKTOWANE

- TEREN MIESZKANIOWO-USŁUGOWY
- TEREN MIESZKANIOWY WRAZ Z USŁUGAMI PODSTAWOWYMI
- TEREN TRANSPORTU
- TEREN USŁUG PONADPODSTAWOWYCH
- TEREN ZIELENI

OGÓLNOMIEJSKI SYSTEM TERENÓW AKTYWNYCH BIOLOGICZNIE (OSTAB)

- PŁAT STRUKTURALNY
- CIĄG ŁĄCZĄCY

INNE ELEMENTY ŚRODOWISKA

- TEREN ZAGROŻONY RUCHAMI MASOWYMI ZIEMI

OCHRONA ŚRODOWISKA KULTUROWEGO

- OBSZAR DO OBJĘCIA OCHRONĄ ZE WZGLĘDU NA STAN ZACHOWANIA ELEMENTÓW HISTORYCZNEJ STRUKTURY PRZESTRZENNEJ


IDENTYFIKACJA OBSZARÓW I OŚRODKÓW USŁUGOWYCH

- OŚRODEK USŁUGOWY: WSPOMAGAJĄCY
- GRANICA STREFY ZABUDOWY ŚRÓDMIEJSKIEJ

TRANSPORT ISTNIEJĄCY I PROJEKTOWANY

- DROGA GŁÓWNA G
- DROGA ZBIORCZA Z
- TRASA TRAMWAJOWA
- WYBRANA DROGA LOKALNA L

Skala: 1:1 000

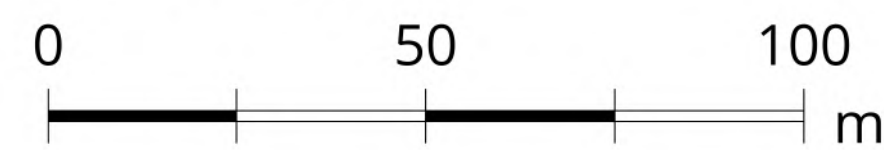

Zgodnie z art.16 ust.1 ustawy z dnia 27 marca 2003r. o planowaniu i zagospodarowaniu przestrzennym rysunek miejscowego planu zagospodarowania przestrzennego sporządzono z wykorzystaniem urzędowej kopii mapy zasadniczej wydanej z Państwowego Zasobu Geodezyjnego i Kartograficznego

Gdańsk dn. _____ (podpis osoby upoważnionej)

INŻYNIERIA ISTNIEJĄCA I PROJEKTOWANA

- STACJA TRANSFORMATOROWA WYSOKIEGO NAPIĘCIA (GPZ)
- ZBIORNIK RETENCYJNY
- LINIA ELEKTROENERGETYCZNA WYSOKIEGO NAPIĘCIA WIELKOŚREDNICOWY PRZEWÓD : WODOCIĄGOWY, KANALIZACYJNY, GAZOWY, CIEPŁOWNICZY, NAFTOWY ORAZ LINIA KABLOWA WYSOKIEGO NAPIĘCIA

Projekt planu był wyłożony do publicznego wglądu wraz z prognozą oddziaływania na środowisko w dniach od do2021 r.

OZNACZENIA

USTALENIA PLANU

- GRANICE OBSZARU OBJĘTEGO PLANEM
- LINIE ROZGRANICZAJĄCE TERENY O RÓŻNYM PRZEZNACZENIU
- OZNACZENIA TERENÓW WYDZIELONYCH LINIAMI ROZGRANICZAJĄCYMI:
- PIERWSZE DWA CYFRY OZNACZAJĄ NUMER TERENU
- DRUGI CZŁON LITEROWO-CYFROWY OZNACZA PRZEZNACZENIE TERENU
- TERENY ZABUDOWY USŁUGOWEJ
- TERENY OBSŁUGI TRANSPORTU DROGOWEGO I / LUB ZABUDOWY USŁUGOWEJ
- TERENY OBSŁUGI TRANSPORTU DROGOWEGO
- TERENY ULIC GŁÓWNYCH
- MAKSYMALNE NIEPRZEKRACZALNE LINIE ZABUDOWY
- PIERZEJE LUB ELEWACJE EKSPONOWANE
- ZIELEŃ DO UTRZYMANIA LUB WPROWADZENIA
- KORYTARZE INFRASTRUKTURY TECHNICZNEJ W ZALECANEJ LOKALIZACJI
- ELEMENTY WYNIKAJĄCE Z PRZEPISÓW ODRĘBNYCH, INFORMACJE, ZALECENIA
- GRANICE STREF OGRANICZEŃ OD ISTNIEJĄCYCH NAPOWIETRZNYCH LINII WYSOKIEGO NAPIĘCIA



ul. Waly Piastowskie 24
80-855 Gdańsk
www.brg.gda.pl
GDANSK - 2021 r.

MIEJSCOWY PLAN ZAGOSPODAROWANIA PRZESTRZENNEGO
PIECKI MIGOWO – REJON SĄDU PRZY ULICY PIEKARNICZEJ
W MIEŚCIE GDAŃSKU

1857

RYSunek PLANU

SKALA 1:1000

FUNKCJA	ZESPÓŁ AUTORSKI	PODPIS
DYREKTOR BIURA GENERALNY PROJEKTANT	mgr inż. arch. Edyta Damszel-Turek	
ZASTĘPCA DYREKTORA BIURA	mgr inż. arch. Wiesława Szermier	
PROJEKTANT SPRAWDZAJĄCY	mgr inż. arch. Maria Dąbrowska	
KIEROWNIK ZESPOŁU	mgr inż. arch. Agnieszka Ostrzycka	
PROJEKTANT PROWADZĄCY	mgr inż. arch. Winicjusz Momont	
ZESPÓŁ PROJEKTOWY	mgr Beata Ochmańska	
	mgr inż. Alicja GumieŃna	
	mgr inż. Barbara Stefańska	
	mgr inż. Joanna Bober	